



Baha Bey Yalısı - Akçelik Ofisi

Türkiye'de demir çelik sanayisinin önde gelen şirketlerinden biri olan Akçelik'in yeni yönetim ofisi, İstanbul'un Anadolu Yakası'nda, Çengelköy'de konumlanıyor. 1940'ların başında yeniden inşa edilen ve Boğaz'ın ilk yalılarında biri olan Baha Bey Yalısı'nın ritim katında bulunan ofisin konsept tasarımı, projelendirmesi ve uygulaması Wangan tarafından yapıldı.

140 metrekare alana yayılan ofisin ana fonksiyon mekanları, yönetim ve toplantı odalarıdır. Ofisin ritim cephesinde konumlanan yönetim ofisi ve toplantı odasının mimari konsepti, yeni lineer yüzeyler yaratılarak tasarlandı.

Wangan tarafından bu proje için özel olarak tasarlanan katmanlardan mevcut taşıyıcı sisteme yakın olan, mavi renk cam cilalı el yapımı seramik katman; yalının bulunduğu İstanbul Boğazı'na göndermede bulunurken aynı zamanda işlevsel olarak algıda manzaranın derinliğini artırıyor, iç mekanı saran ikinci ahşap katmanın kenar bitiş detayında ahşabı yırtarak ortaya çıkan metal detay ise proje sahibinin sektörü olan demir çelik sanayisini çağrıştırıyor.


Projede kullanılan yönetici masası (Cross Table), ikili koltuklar (Gerber Sofa), orta sehpa (Capsul Coffee Table), toplantı masası (Capsul Table) ve sarkıt aydınlatma (Rubik's Lighting) Wangan'ın ürün serisine ait.

Proje Yeri: Üsküdar, İstanbul
Proje Tipi: Ofis
Tasarım Ekibi: Wangan
İşveren: Akçelik
Ana Yüklenici: Wangan
Fotoğraf: Ömer Uzun
Proje Başlangıç Yılı: 2017
Proje Bitiş Yılı: 2017
İnşaat Başlangıç Yılı: 2017
İnşaat Bitiş Yılı: 2017
Arsa Alanı: 560 m²
Toplam İnşaat Alanı: 140 m²









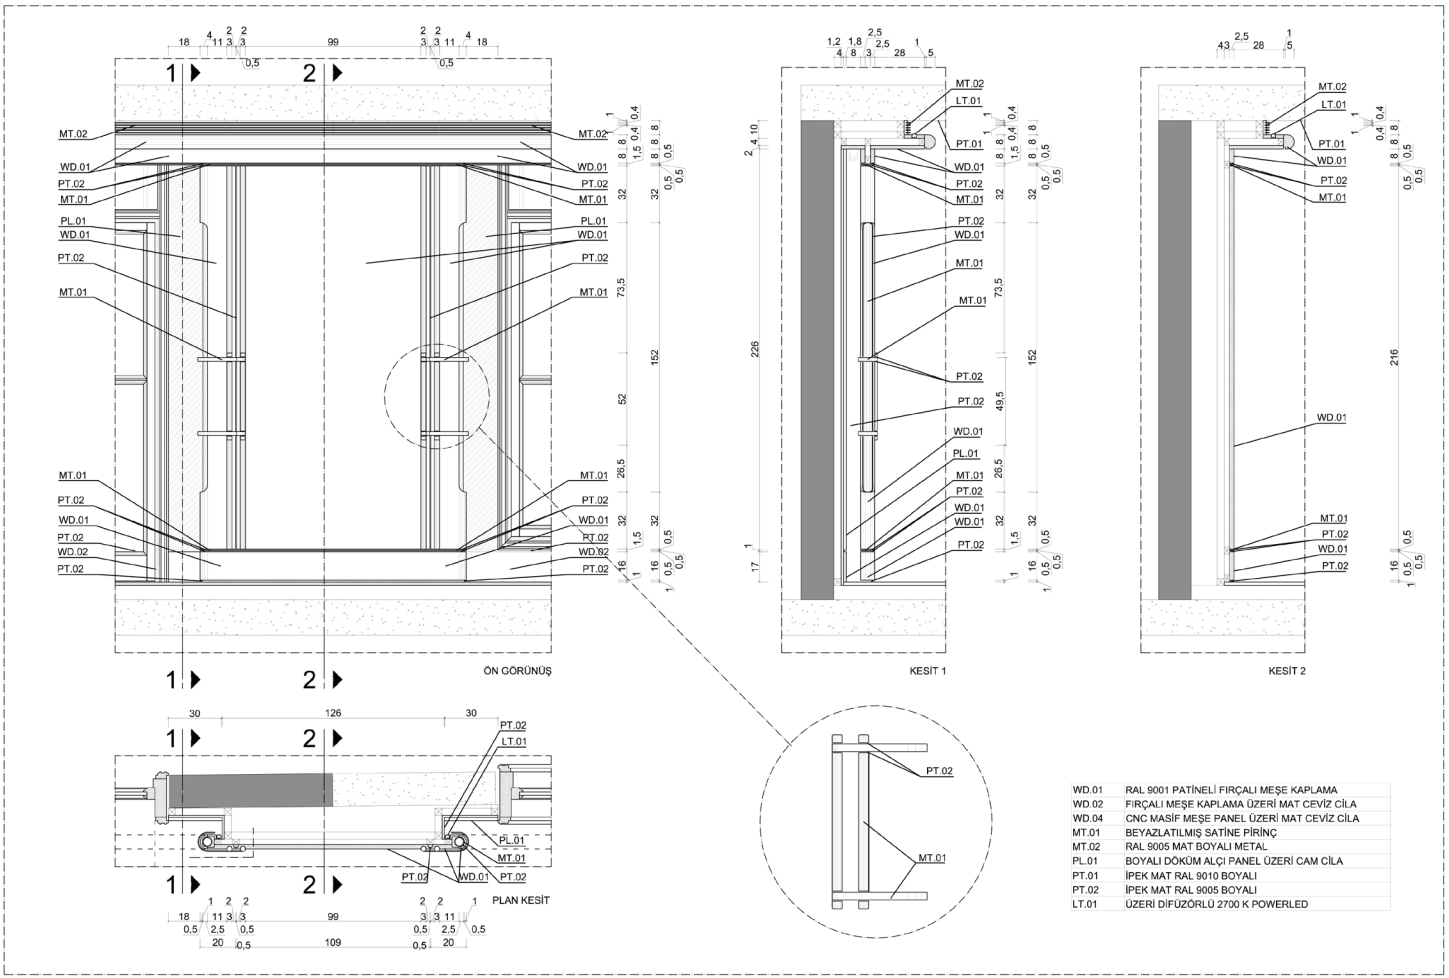


1/20 - SİSTEM KESİTİ



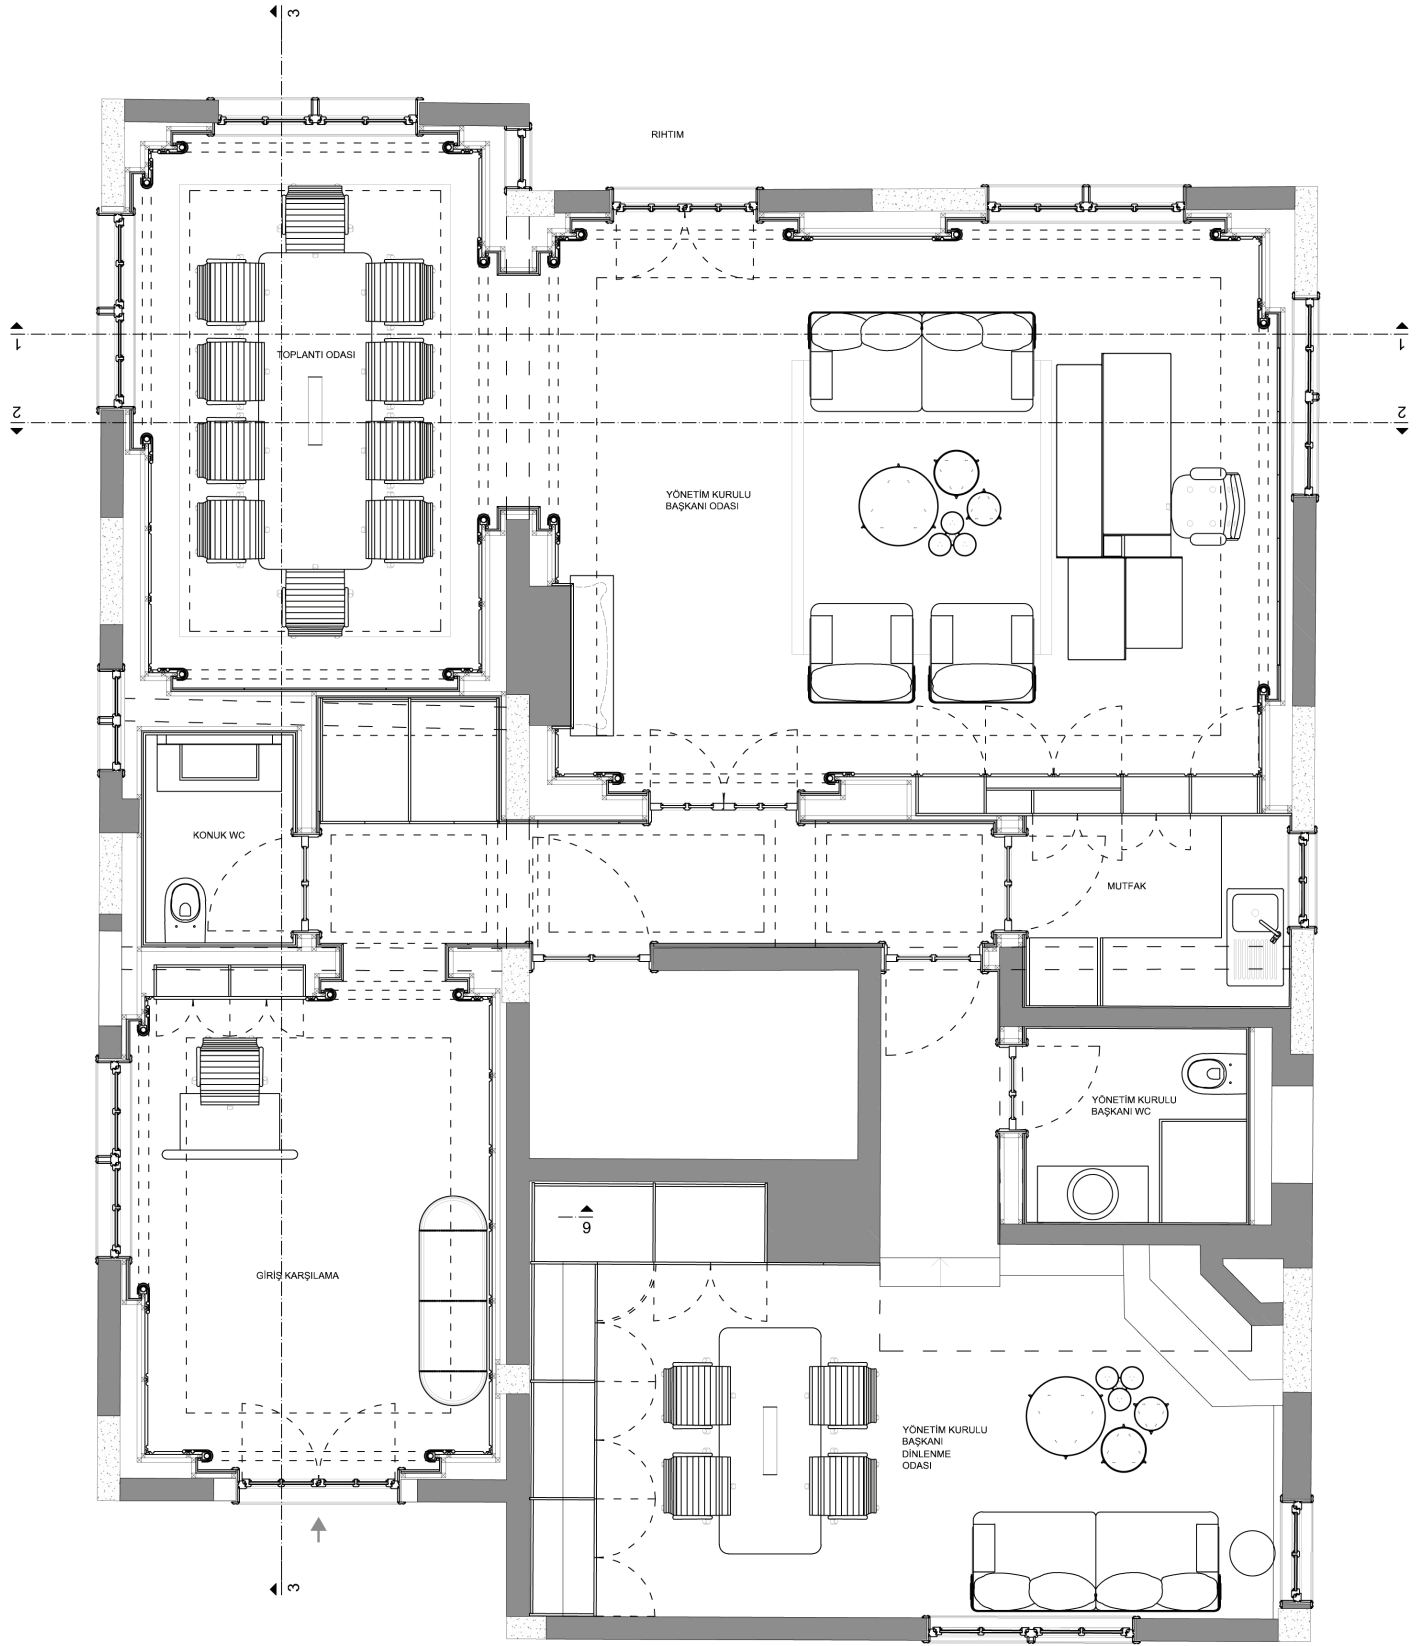


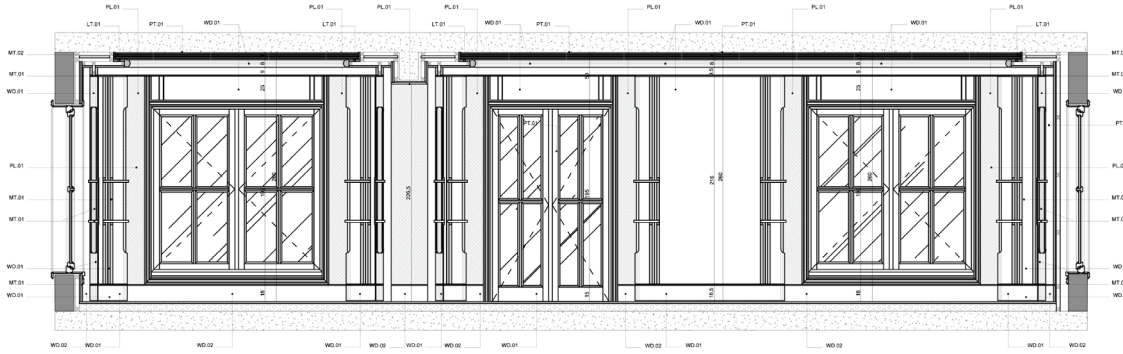

1/50 - KESIT 1-1

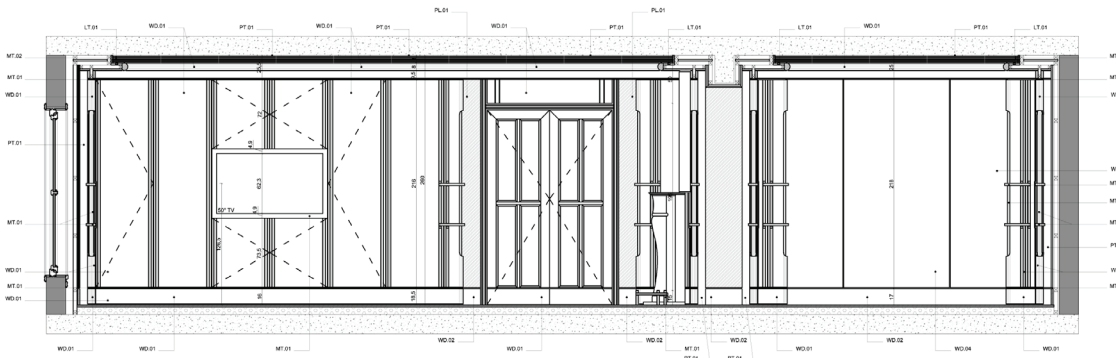

1/50 - KESIT 2-2

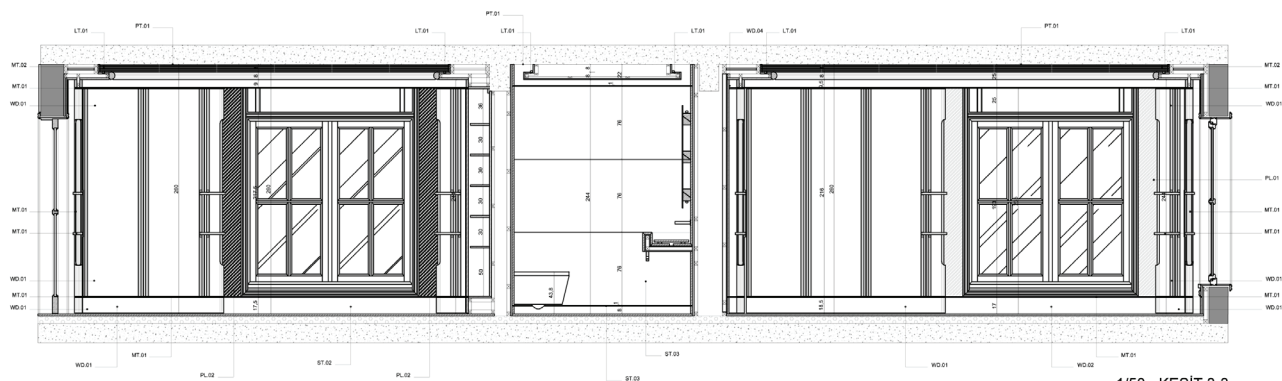

1/50 - KESIT 3-3

Baha Bey Yalısı - Akçelik Ofisi'nde kullanılan ürünler, firma bilgileri ve hizmet tedarikçileri

Zemin Parke
Lantana Parke

Duvar Panelleri
The Mob & Detay Metal

Cam Cilalı Seramik
Astas

Parça Halı Üretimi
Onur Halı

Isıtma - Soğutma Sistemleri
Mitsubishi Electric

Vitrifiye
Vitra

Elektrik, Anahtar, Priz Armatürleri
Berker


İkili Koltuklar
Wangan - Gerber Sofa

Yönetici Masası
Wangan - Cross Table

Orta Sehpa
Wangan - Capsul Coffee Table

Toplantı Masası
Wangan - Capsul Table

Sarkıt Aydınlatma
Wangan - Rubik's Lighting

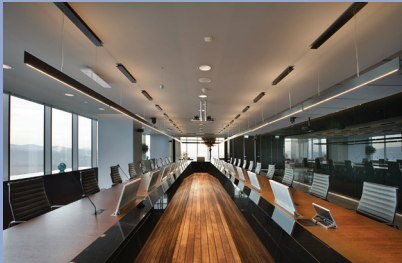

GELECEK PROJE DOSYASI Türkiye Finans Katılım Bankası Yeni Genel Müdürlük Binası

M-Ofis Mimarlık tarafından Türkiye Finans Katılım Bankası'nın yeni genel merkezi olarak tasarlanan yapı, toplamda 60.559 m² brüt inşaat alanına sahiptir ve bunun yaklaşık 40.000 m²'si ticari brüt kullanılabilir alandır.

Tasarım aşamasında bankanın ortaklı yapısına ve bir katılım bankası olmasına vurgu yapılması amaçlandı. Otuz üç katlı yapının yirmi sekiz katı kule katı iken, geri kalan beş baza katının üç katı kapalı otopark olarak planlandı, birinci ve ikinci bodrum katları ise ofis ve sosyal aktivite alanları olarak tasarlandı.

İÇ MEKAN
DOSYASI

RAF